

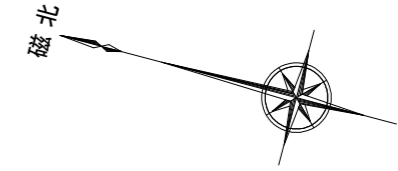


現況平面図

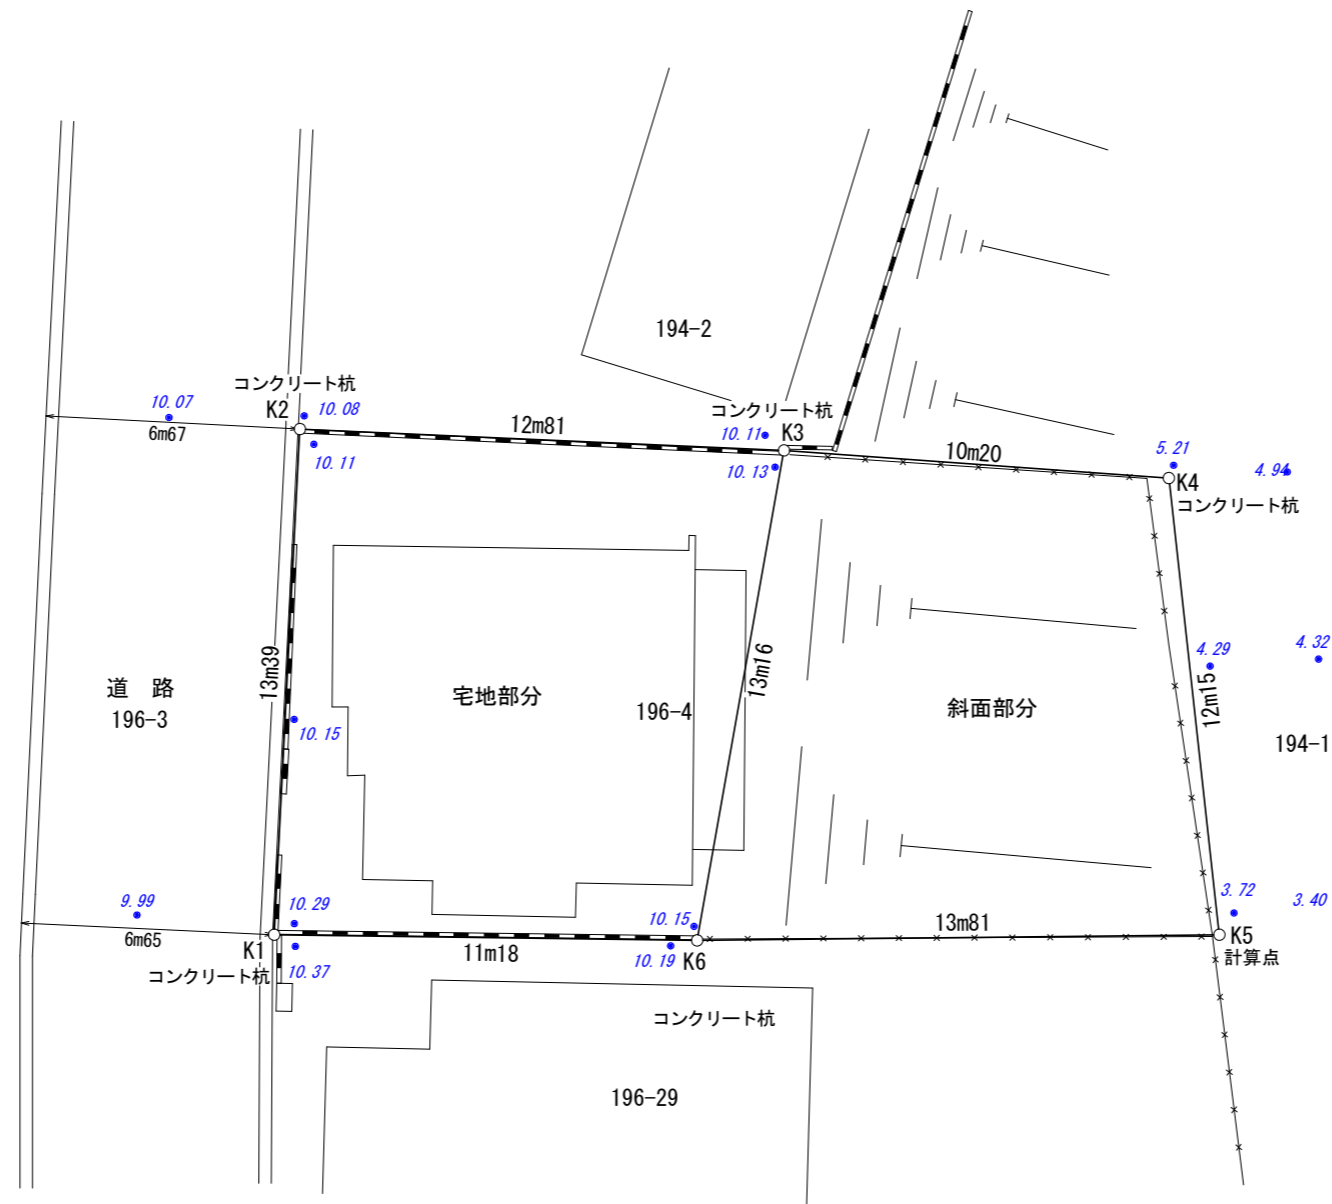

断面図

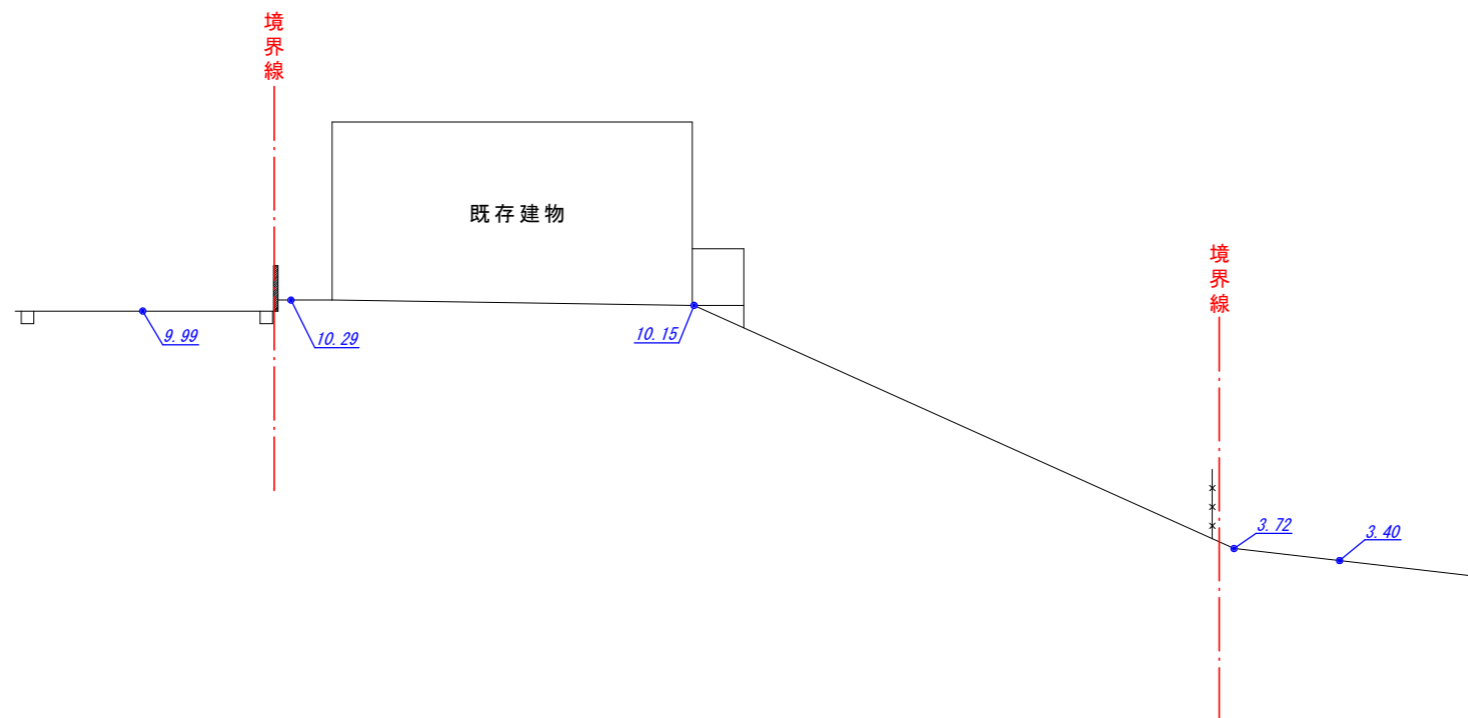

所在	八王子市長房町196番4	
図面の種類	現況平面図	断面図
縮尺	1 / 200	
作成年月日	令和5年8月25日	
白金測量事務所株式会社 登録番号 第(1)-36887号 〒183-0014 東京都府中市是政二丁目38番58号 Tel 042-310-9533 Fax 042-310-9544		